


天津市河口泵站改扩建工程（四化河河口泵站改扩建工程）方案公布图

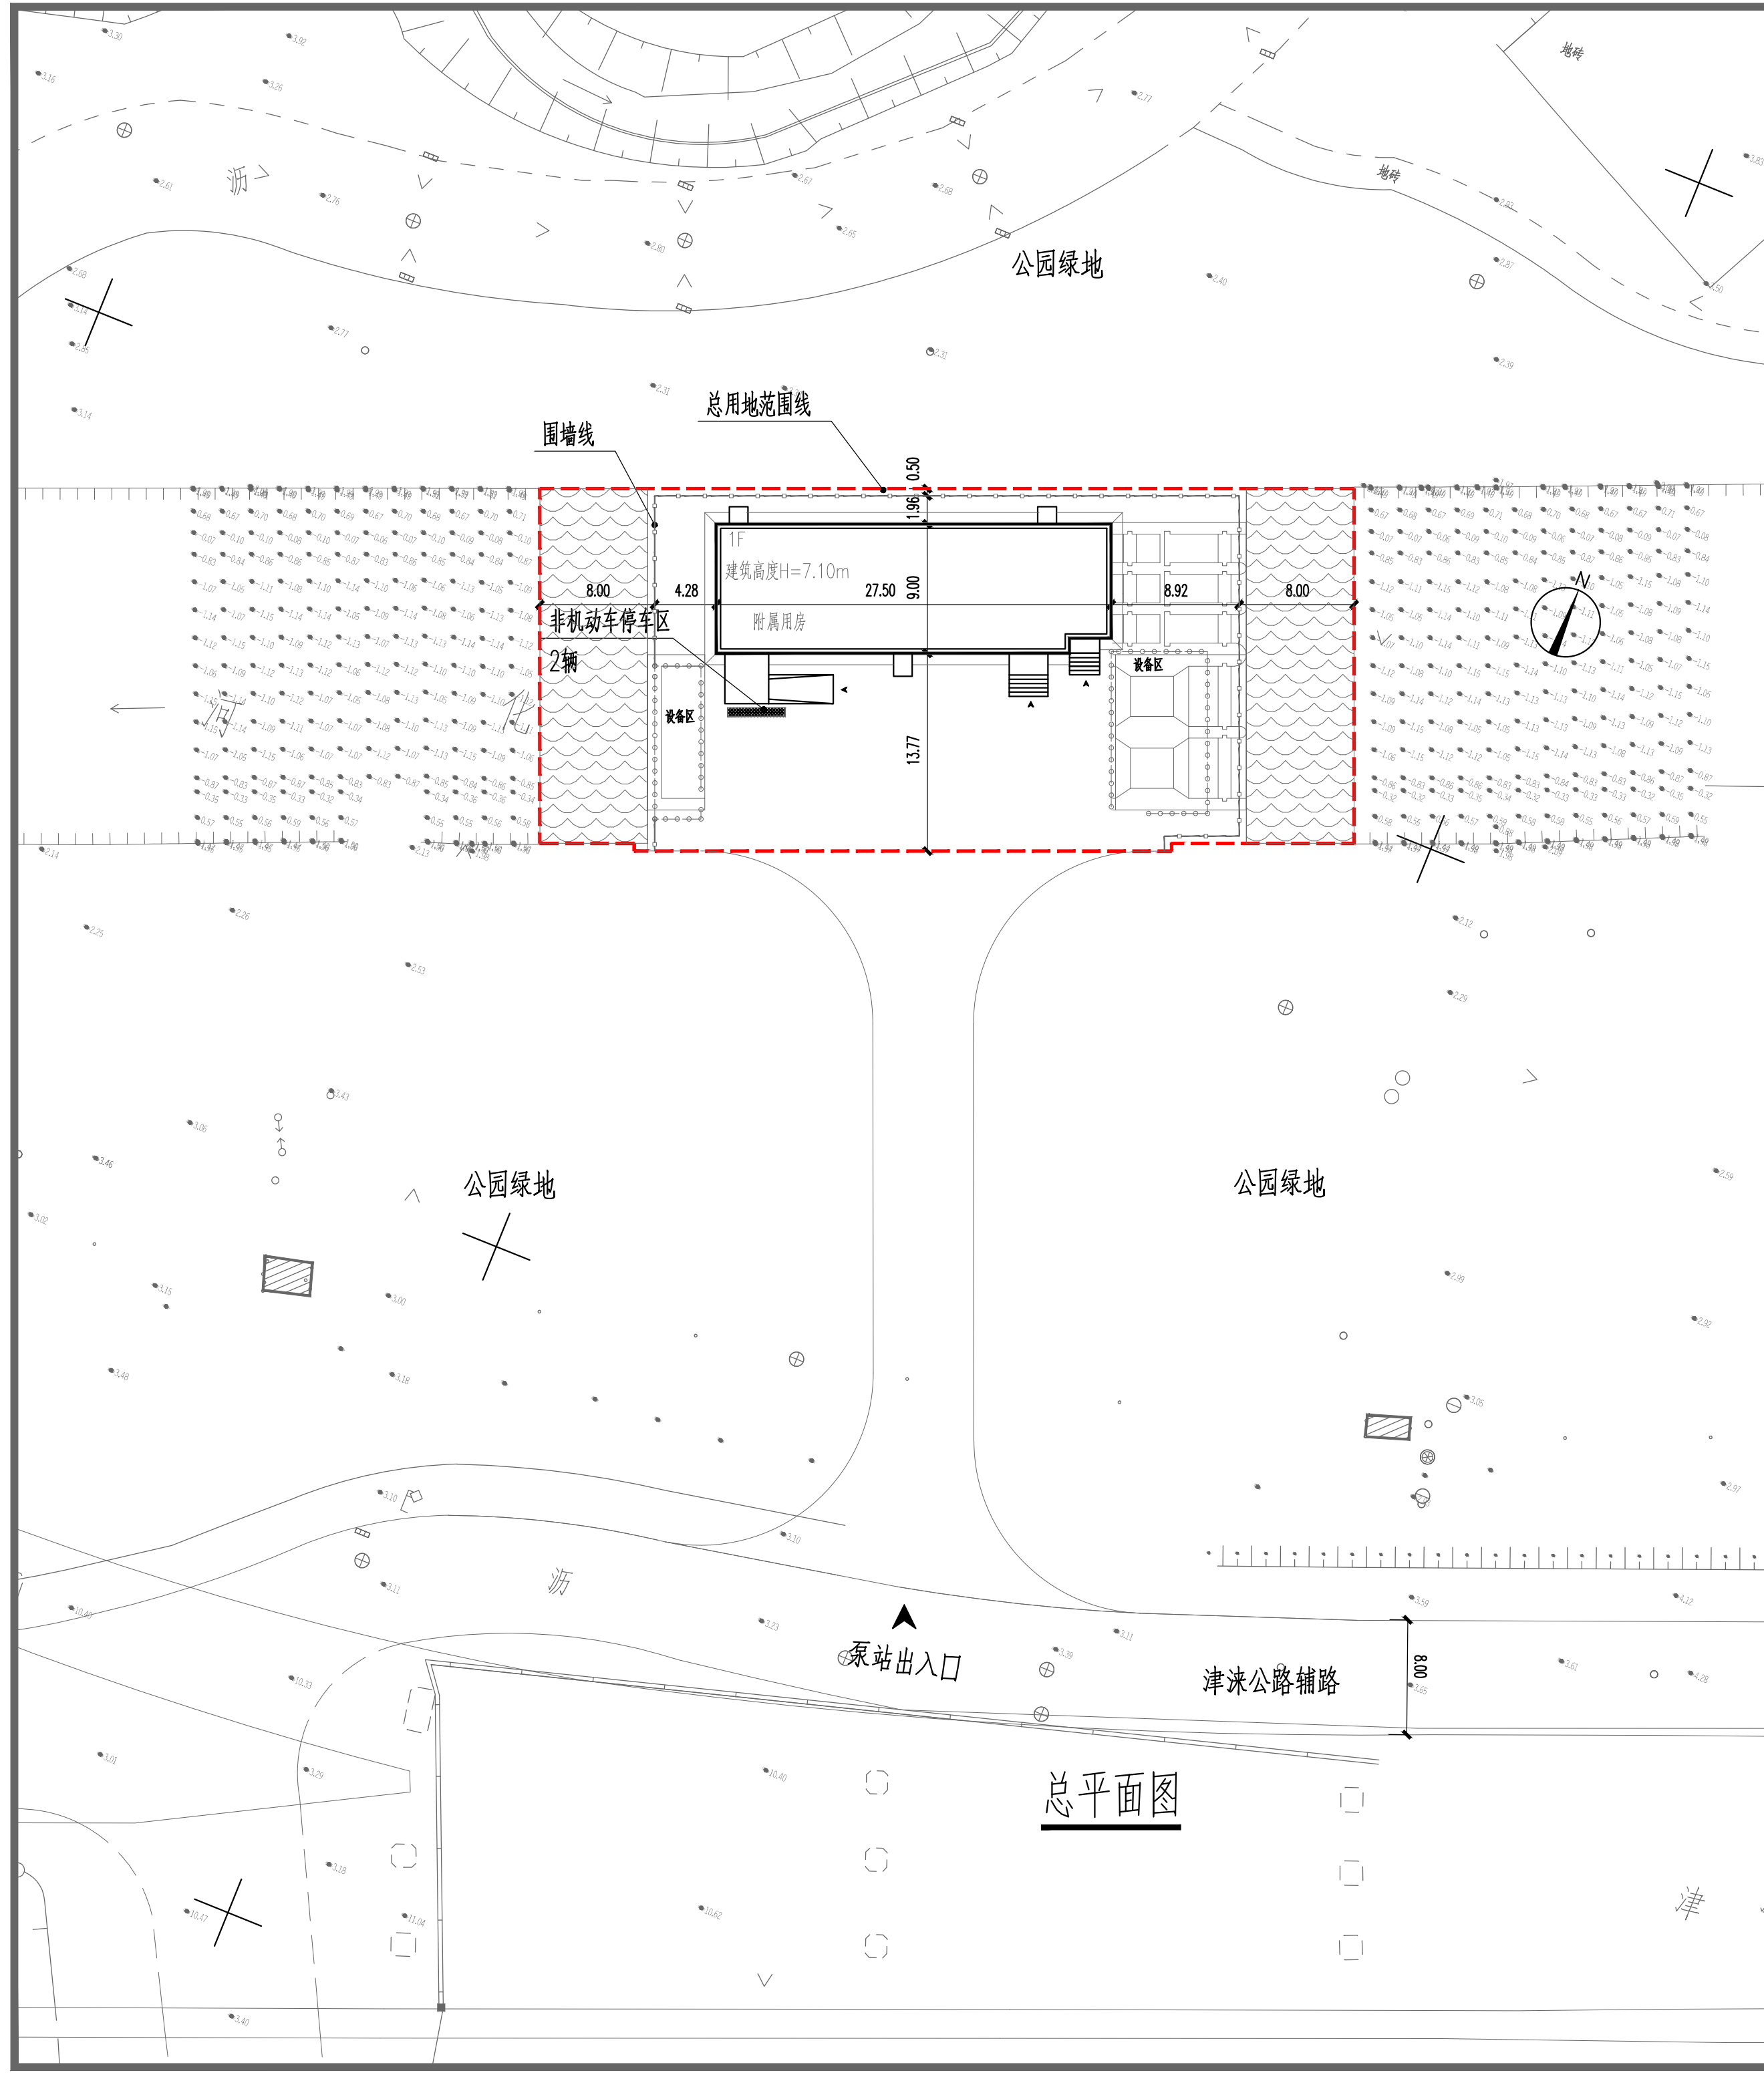

技术经济指标表					
项目	单位	总指标	已发证指标	本次申报指标	审批后剩余指标
总用地面积	m ²	1420.60		1420.60	0
界内建设用地面积	m ²	1420.60		1420.60	0
地上计容建筑面积	m ²	244.46		244.46	0
容积率	-	≤ 0.17		≤ 0.17	
建筑密度	%	≤ 17.21		≤ 17.21	
建筑基底面积	m ²	≤ 244.46		≤ 244.46	
绿地率	%	≥ 0.00		≥ 0.00	
绿地面积	m ²	≥ 0.00		≥ 0.00	
项目	单位	本次申报指标			
总建筑面积	m ²	244.46			
地上计容建筑面积	m ²	244.46			
其中	排水用地建筑面积	m ²	244.46		
	性质2建筑面积	m ²	0		
	兼容性质1建筑面积	m ²	0		
	兼容性质2建筑面积	m ²	0		
地下建筑面积	经营性建筑面积	m ²	0		
	非经营性建筑面积	m ²	0.00		
机动车停车位	辆	≥	0		
其中	地上机动车停车位	辆	0		
	地下机动车停车位	辆	0		
非机动车停车位	辆	≥	2		
其中	地上非机动车停车位	辆	2		
	地下非机动车停车位	辆	0		
围墙长度	米	84.70			
围墙高度	米	2.20			

- 说明：
- 1、本图依据甲方提供的核定用地图等相关资料所绘制。
 - 2、本图设计坐标为2000年天津市任意直角坐标系。
 - 3、高程为1972年天津市大沽高程系，2015年高程。
 - 4、水准点位置由甲方提供。
 - 5、图中所注尺寸均以米为单位。
 - 6、图中所注尺寸均为建筑外轮廓线尺寸，（节能建筑外轮廓线尺寸包括外墙外保温层厚度）
 - 7、消防、人防、电力等附属设施，均符合规划前提下以相关部门批准通过为准。
 - 8、本设计方案仅包括用地范围内，南侧与市政路联通方式仅为示意。
 - 9、城乡规划审核合格的图纸与通知书同时持有方为有效文件。
 - 10、我设计单位承诺设计方案符合所有法律、法规、政策、规范、标准要求；我设计单位对设计方案的真实性、准确性负责；如有问题，我设计单位对设计方案终身负责。

图例：

	总用地范围		栏杆
	新建建筑		设备区
	绿化		水面
	建筑出入口		
	围墙		

天津市规划和自然资源局西青分局 西青区杨柳青镇柳口路8号 邮编：300380 联系电话：022-27931890	名称：天津市排水管理事务中心 地址：天津市河西区南京路1号 邮编：300000 电话：022-23930288
---	--